



APPROBATION : 15/03/2017  
MODIFICATION :



# Plan Local d'Urbanisme

**8c** Plans de zonage  
assainissement



# Commune de SAINT-LEGER-SUR-ROANNE

## CARTE DE ZONAGE D'ASSAINISSEMENT

ORIGINAL


REÇU LE  
23 FEV. 2001  
SOUS-PREFECTURE de POUILLY-les-Nonains  
LOIRE



VU POUR ÊTRE ANNEXÉ A LA  
DÉLIBÉRATION EN DATE DU :

15 FEV. 2001

Le Maire,

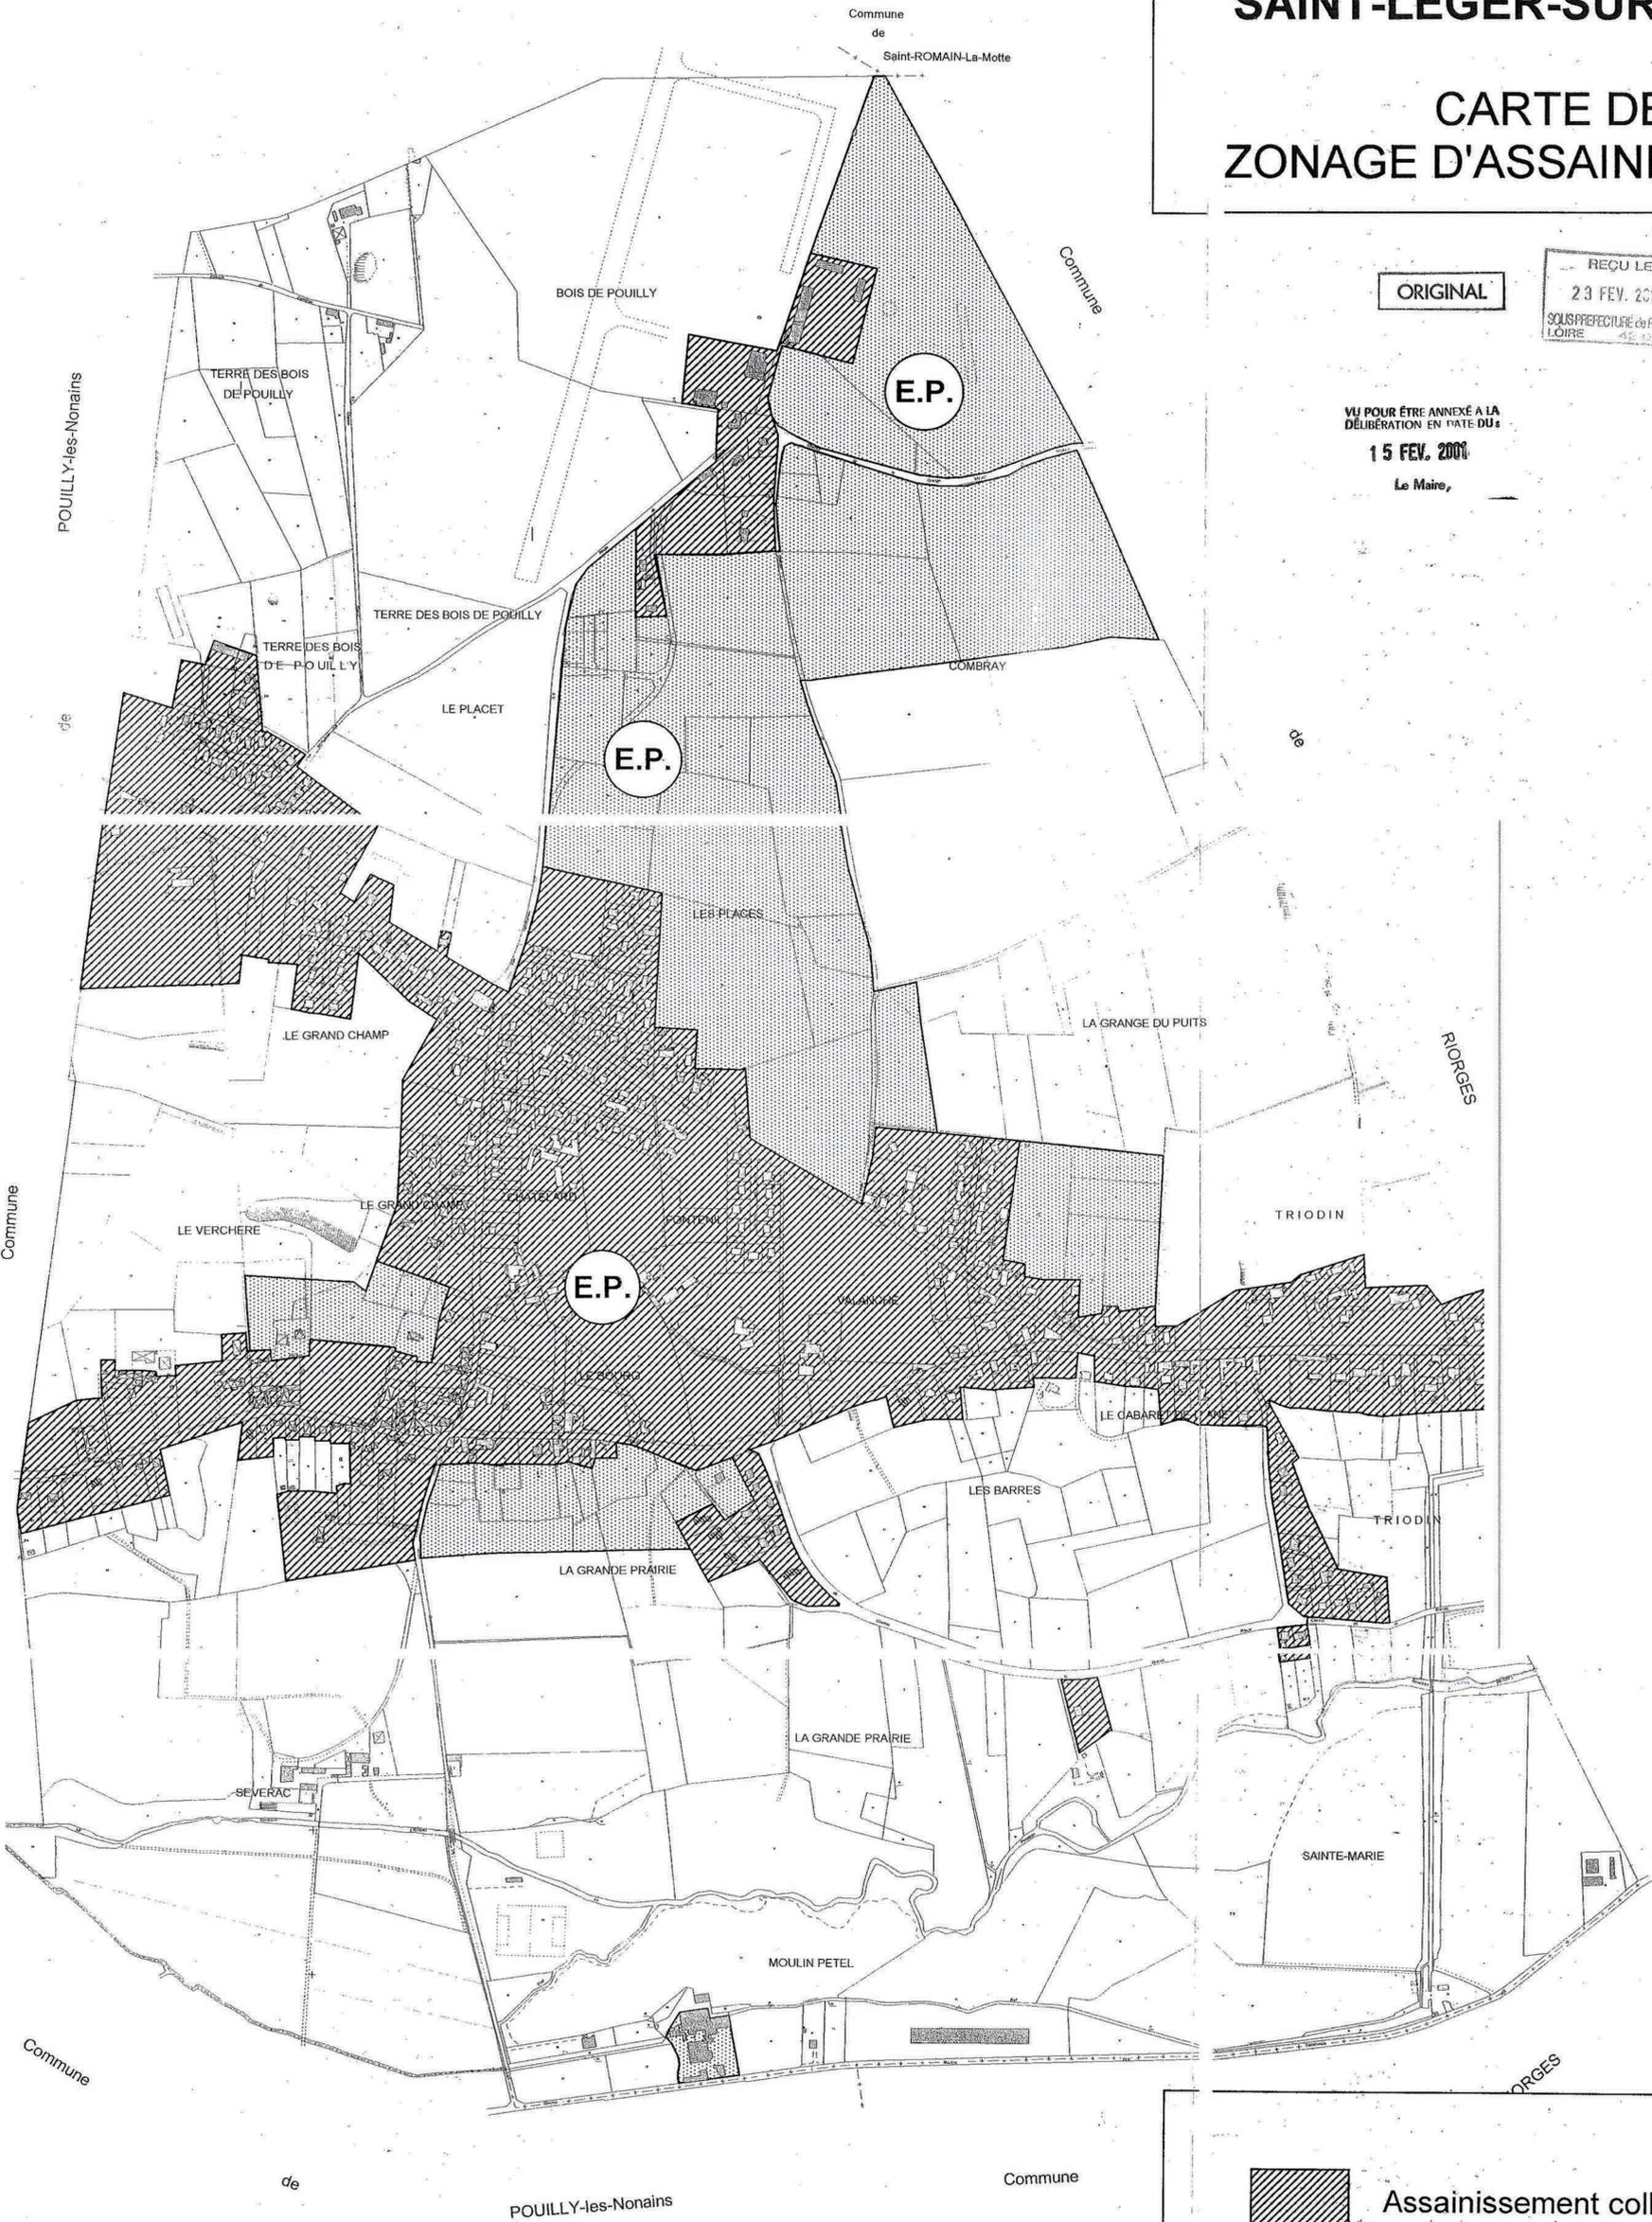

Assainissement collectif existant



Assainissement collectif futur



Assainissement individuel



Précautions particulières pour la collecte, l'évacuation  
voire le traitement des eaux pluviales

Echelle : 1/5 000<sup>e</sup>





46 rue de la télématique  
CS 40801 – 42952 Saint-Etienne CEDEX 1  
tél : 04 77 92 84 00 fax : 04 77 92 84 09  
mail : epures@epures.com – Web : www.epures.com