






APPROBATION : 15/03/2017
MODIFICATION :







Plan Local d'Urbanisme

8c Plans de zonage
eaux pluviales




Zone de prescriptions


-  Zone sensible
-  Zone peu sensible
-  Périmètre de protection de captage AEP

Conservation et protection des corridors d'écoulement

-  Axe de ruissellement
-  Cours d'eau secondaire
-  Cours d'eau principal
-  Zone humide

Prise en compte du ruissellement pluvial

-  Zone d'accumulation
-  Zone de passage
-  Limite communale

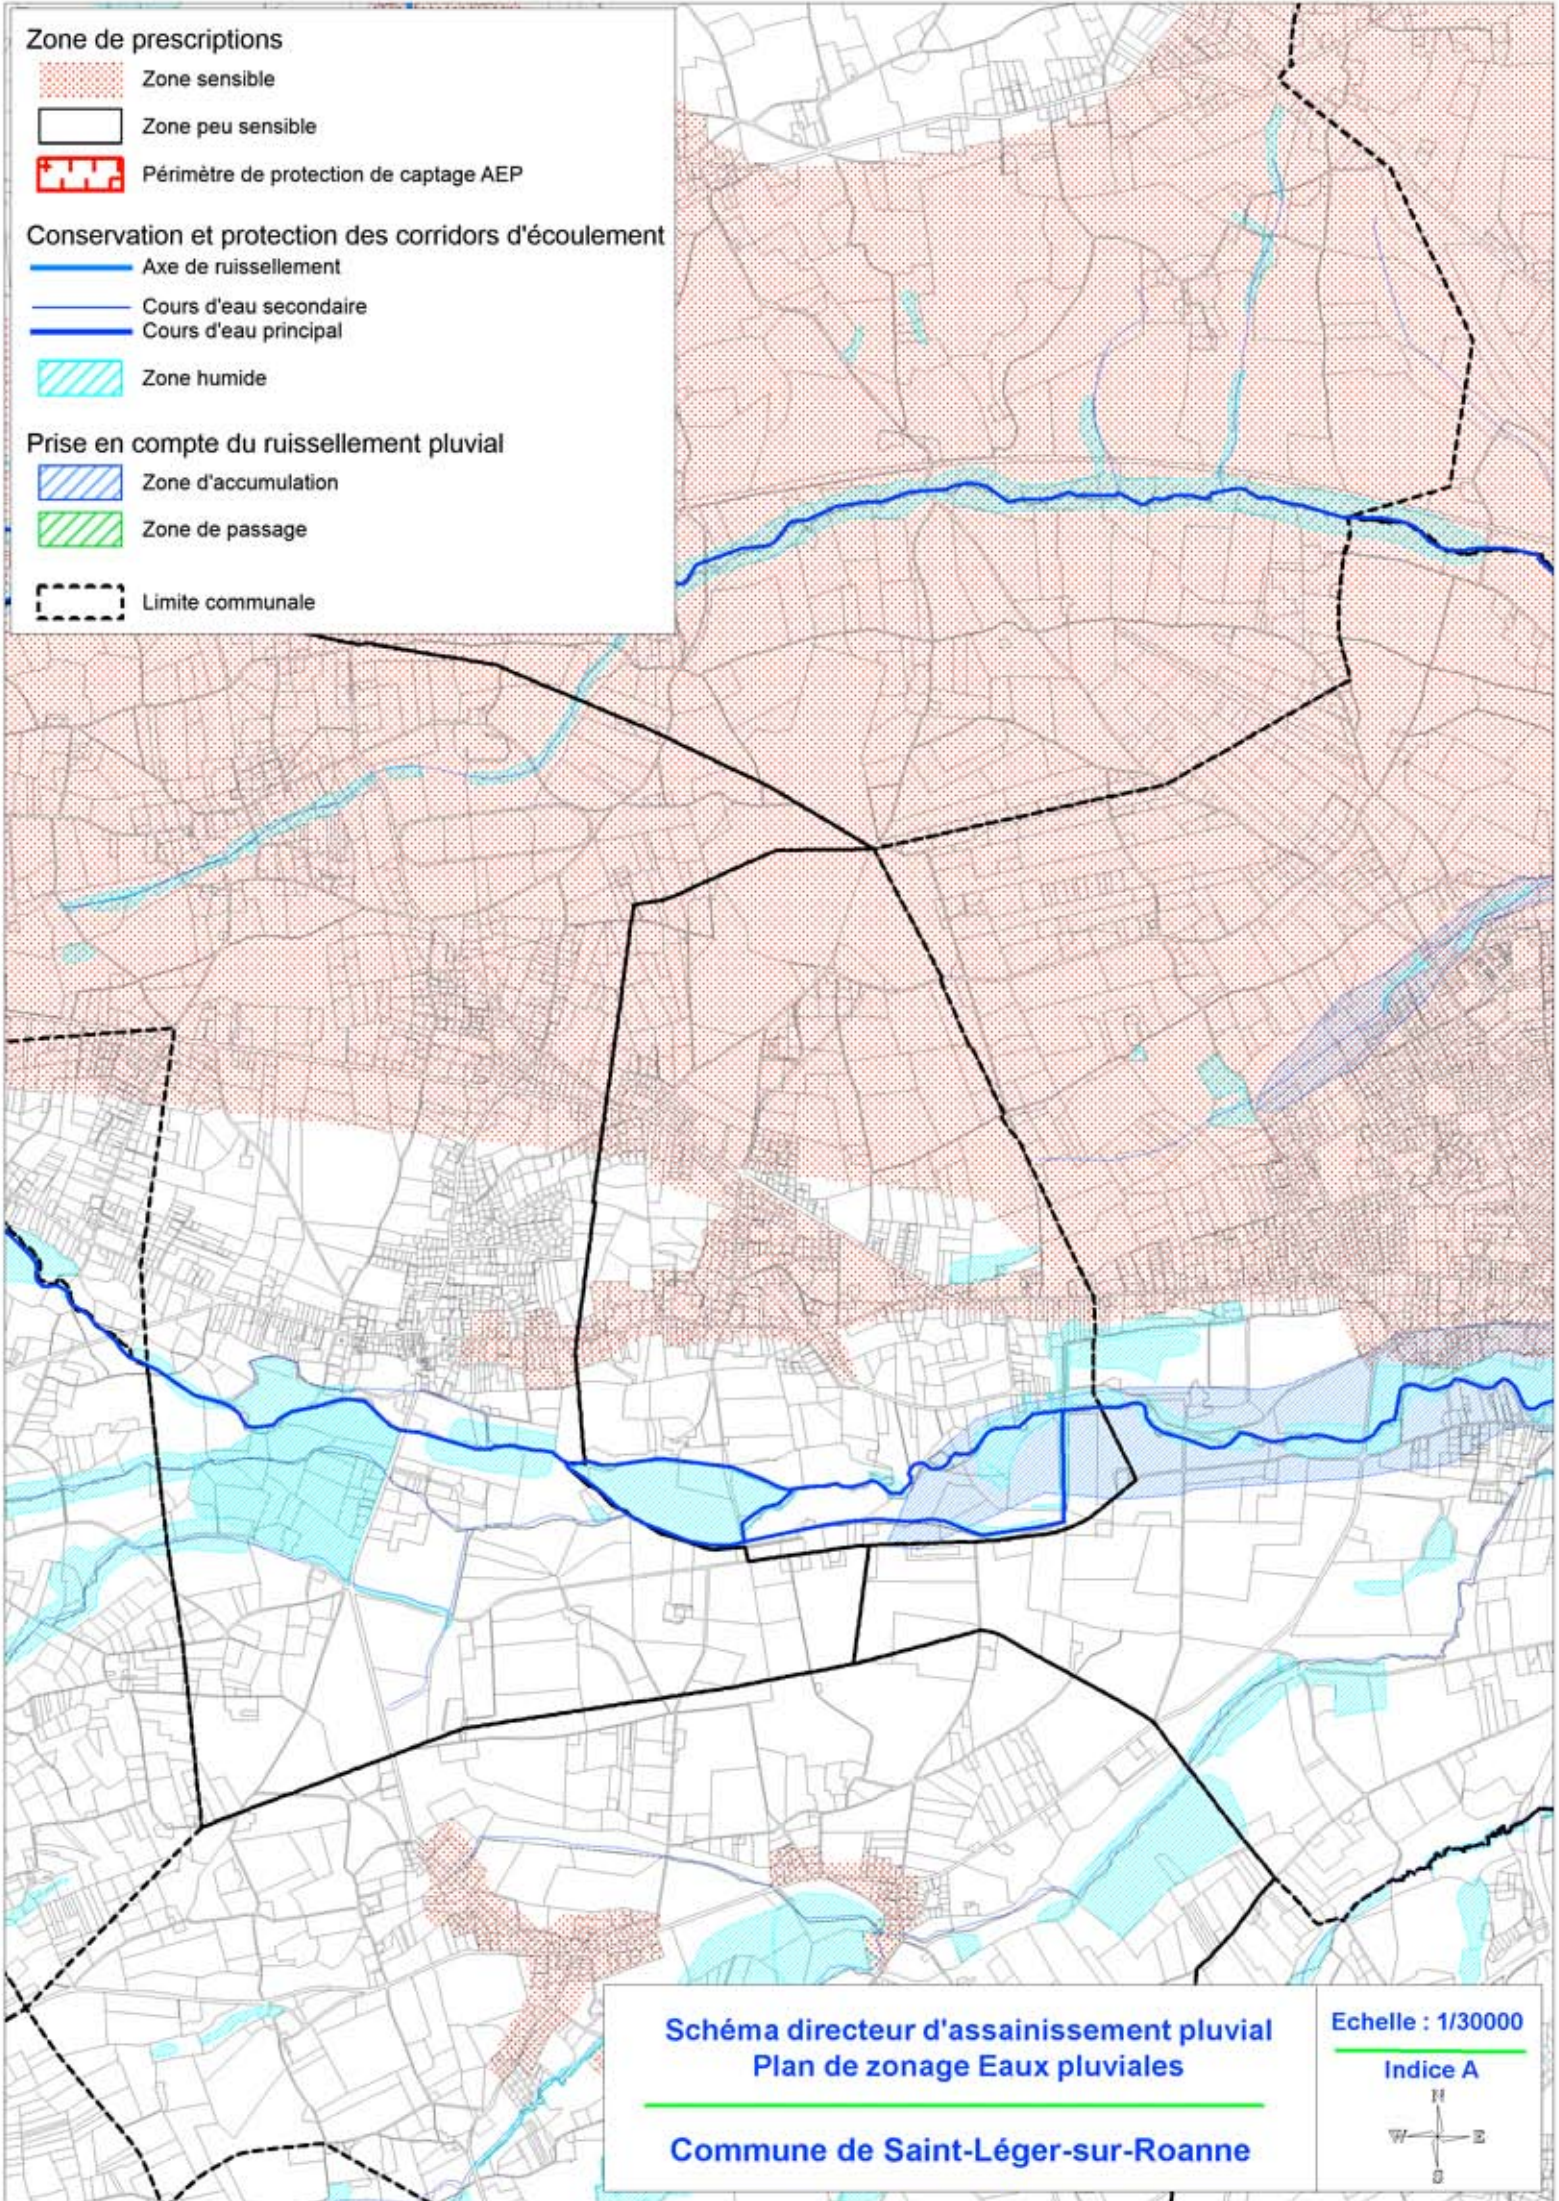


**Schéma directeur d'assainissement pluvial
Plan de zonage Eaux pluviales**


Commune de Saint-Léger-sur-Roanne

Echelle : 1/30000


Indice A

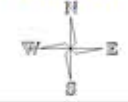


Zone de prescriptions


 Zone sensible


 Zone peu sensible

 Périmètre de protection de captage AEP

Conservation et protection des corridors d'écoulement


 Axe de ruissellement


 Cours d'eau secondaire

 Cours d'eau principaux

 Zone humide

Prise en compte du ruissellement pluvial

 Zone d'accumulation

 Zone de passage

 Limite communale

**Schéma directeur d'assainissement pluvial
Plan de zonage Eaux pluviales**

Saint-Léger-sur-Roanne - Zoom

Echelle : 1/10000

Indice A





46 rue de la télématique
CS 40801 – 42952 Saint-Etienne CEDEX 1
tél : 04 77 92 84 00 fax : 04 77 92 84 09
mail : epures@epures.com – Web : www.epures.com